



ESTADO DO RIO GRANDE DO NORTE
PREFEITURA MUNICIPAL DE UPANEMA
Gabinete do Prefeito

LEI MUNICIPAL N. 796 DE 31 DE AGOSTO DE 2023.

Denomina a Quadra e Praça Pública situada no P.A. São Manoel, Zona Rural, Município de Upanema - RN, e dá outras providências.

FAÇO SABER, que a Câmara Municipal de Upanema, Estado do Rio Grande do Norte aprovou e eu SANCIONO a seguinte Lei:

Art. 1º Denomina de GENARIO RIBEIRO DE AQUINO, a Quadra e Praça Pública situada no P.A. São Manoel, Zona Rural, Município de Upanema - RN, tudo conforme planta baixa do anexo único.

Art. 2º. Fica o Poder Executivo autorizado a providenciar placas indicativas da denominação dada por esta Lei do referido bem público.

Art. 3º. Esta Lei entrará em vigor na data da sua publicação, revogadas as disposições em contrário.


Upanema (RN), 31 de Agosto de 2023, 70º Aniversário de Emancipação Política.

RENAN MENDONÇA FERNANDES
Prefeito


D.O.M. N.º _____

Data: ____/____/____

Pág.:


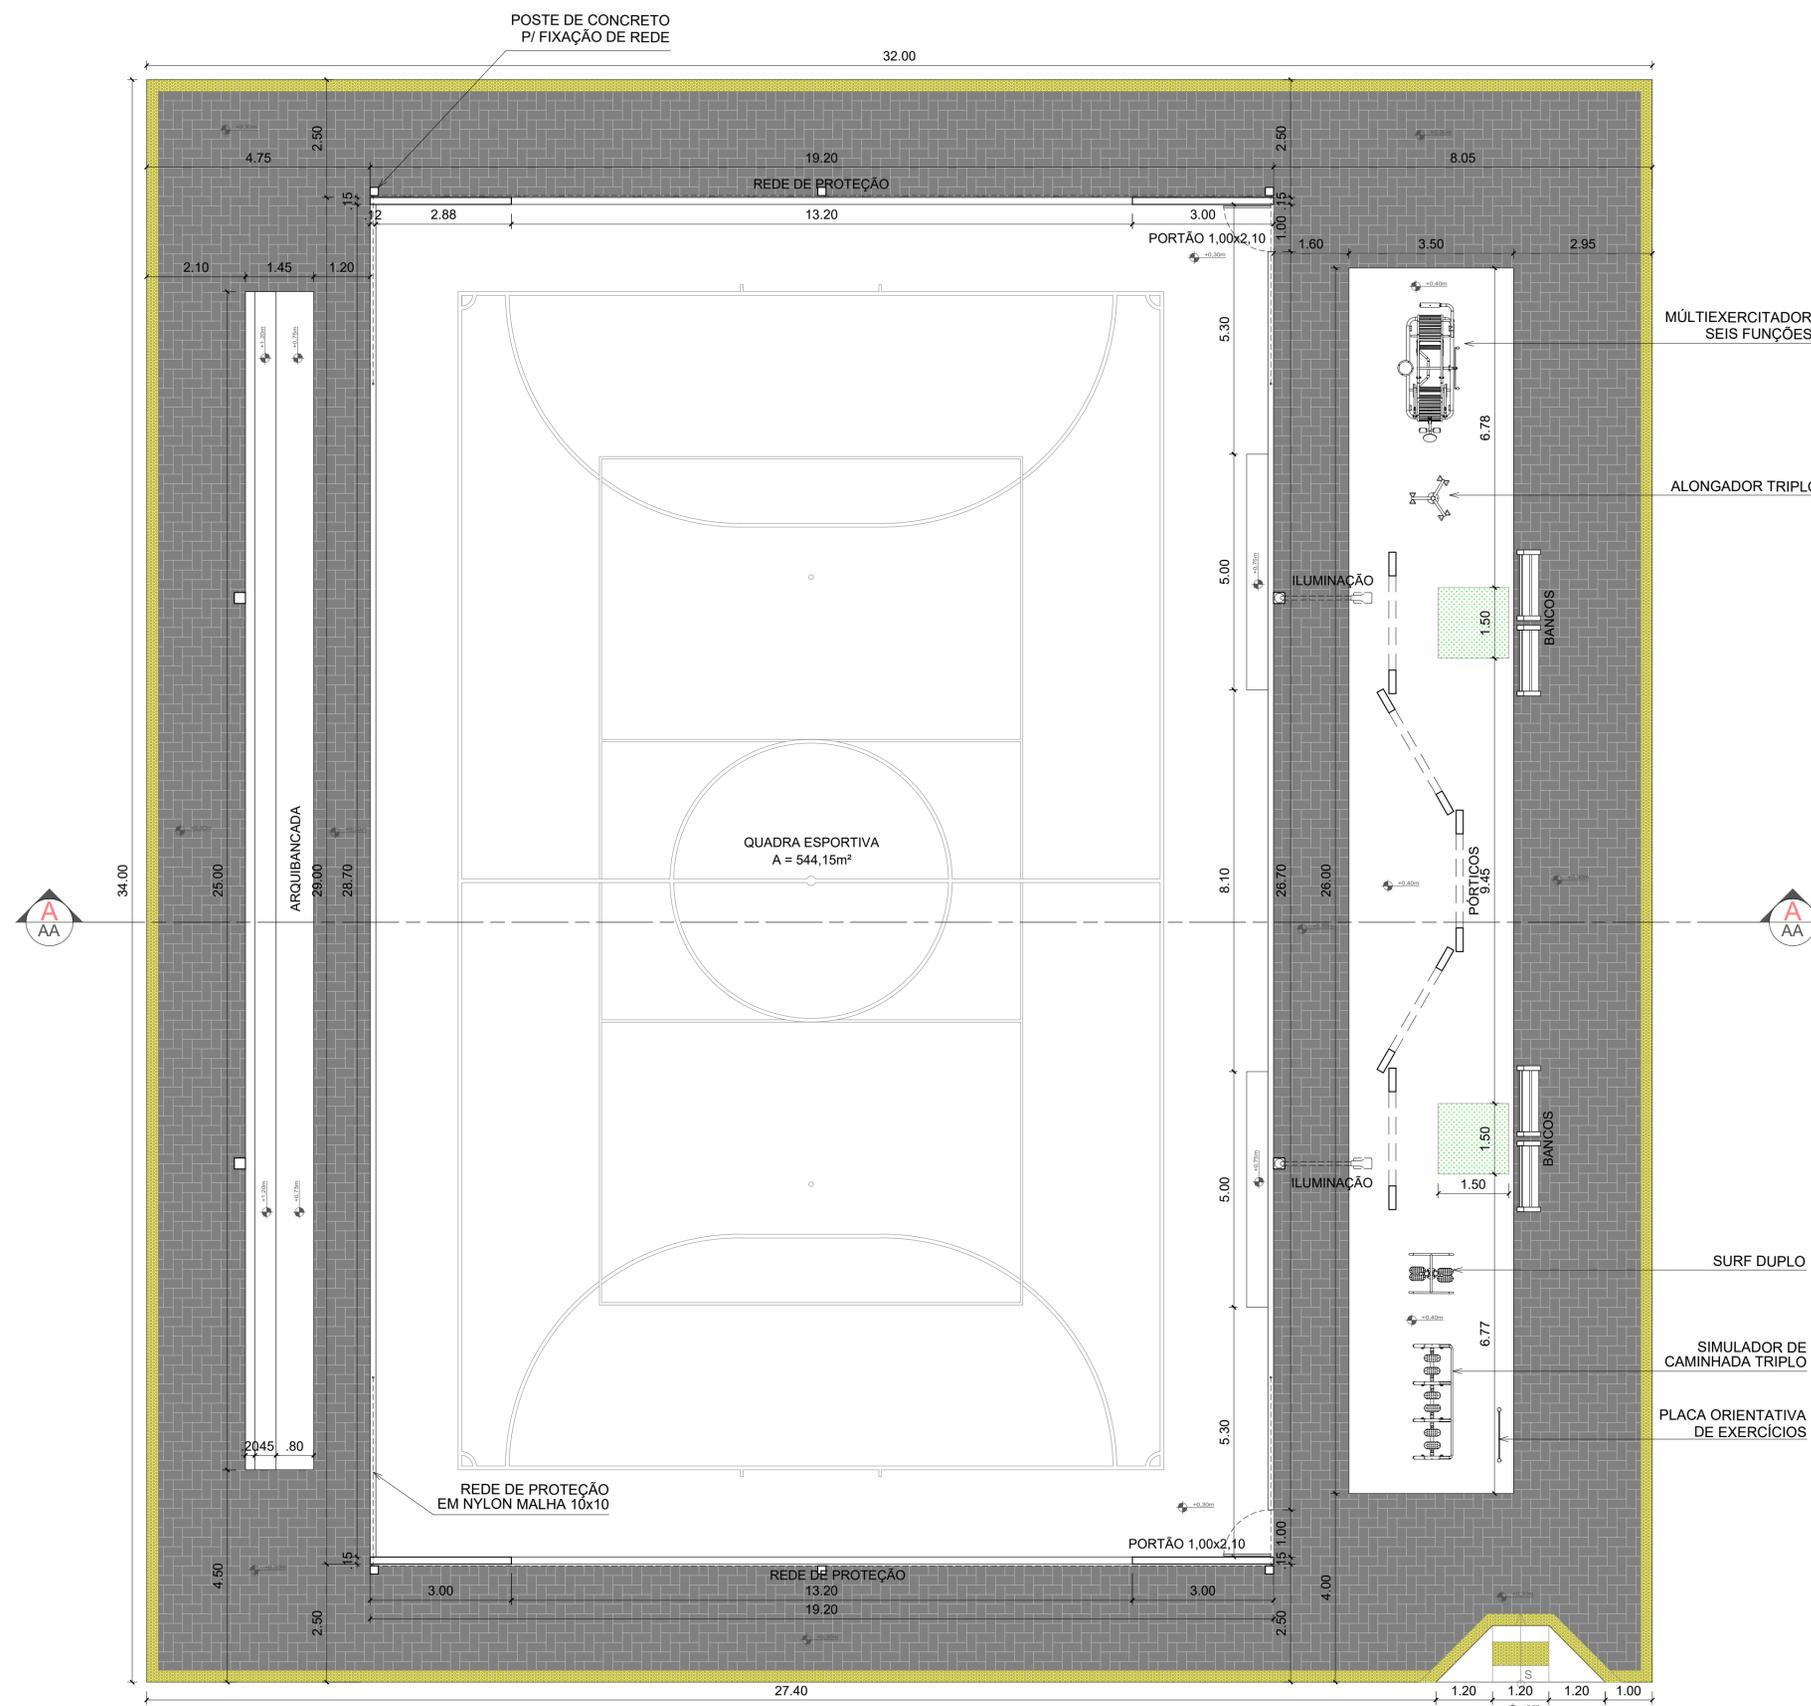


PLANTA BAIXA ESC - 1/75

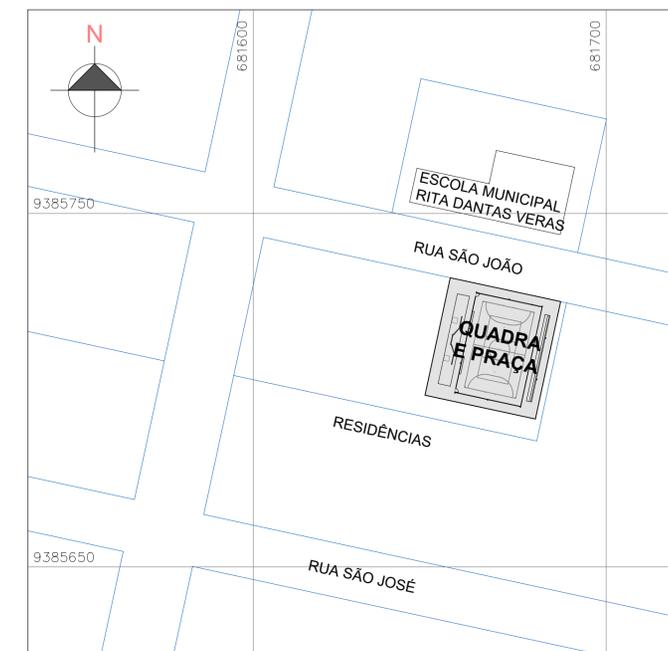


PLANTA DE LOCALIZAÇÃO ESC - 1/1000

PROPRIETÁRIO		RESPONSÁVEL TÉCNICO	
 Lucas Eduardo de Figueiredo Arquiteto e Urbanista CAU - 410273 CPF: 103.975.57-7		 Rodolfo Tavares Bezerra C. da Nóbrega Engenheiro Civil CREA: 210923923-9 CPF: 08.085.771/0001-30	
EMPRENDIMENTO: QUADRA E PRAÇA DO P.A. SÃO MANOEL PROPRIETÁRIO: MUNICÍPIO DE UPANEMA/RN ENDEREÇO: PROJETO DE ASSENTAMENTO NOVA VIDA, ZONA RURAL, UPANEMA/RN			
 PREFEITURA DE UPANEMA RIO GRANDE DO NORTE		QUADRO DE ÁREAS PROPRIETÁRIO: PREFEITURA MUNICIPAL DE UPANEMA	
PRANCHA: 01/02	TAM: A1	ÁREA LOTE: 1.348,00 m ²	ÁREA CONSTRUIDA: 1.088,00 m ²
ESCALA: 1/75	ÁREA COBERTA: -	ÁREA PERMEÁVEL: 264,50 m ²	CNPJ: 08.085.771/0001-30
DATA: MAR/2023	TAXA PERMEABILIDADE: 19,62%		
ASSUNTO: PROJETO ARQUITETÔNICO DE QUADRA E PRAÇA P.A. SÃO MANOEL			
CONTEÚDO: PLANTA BAIXA E CORTES			
ENGENHEIRO RESPONSÁVEL: RODOLFO TAVARES BEZERRA C. DA NÓBREGA CREA: 210923923-9			
PROJETO: LUCAS FIGUEIREDO CAU: 1283731			

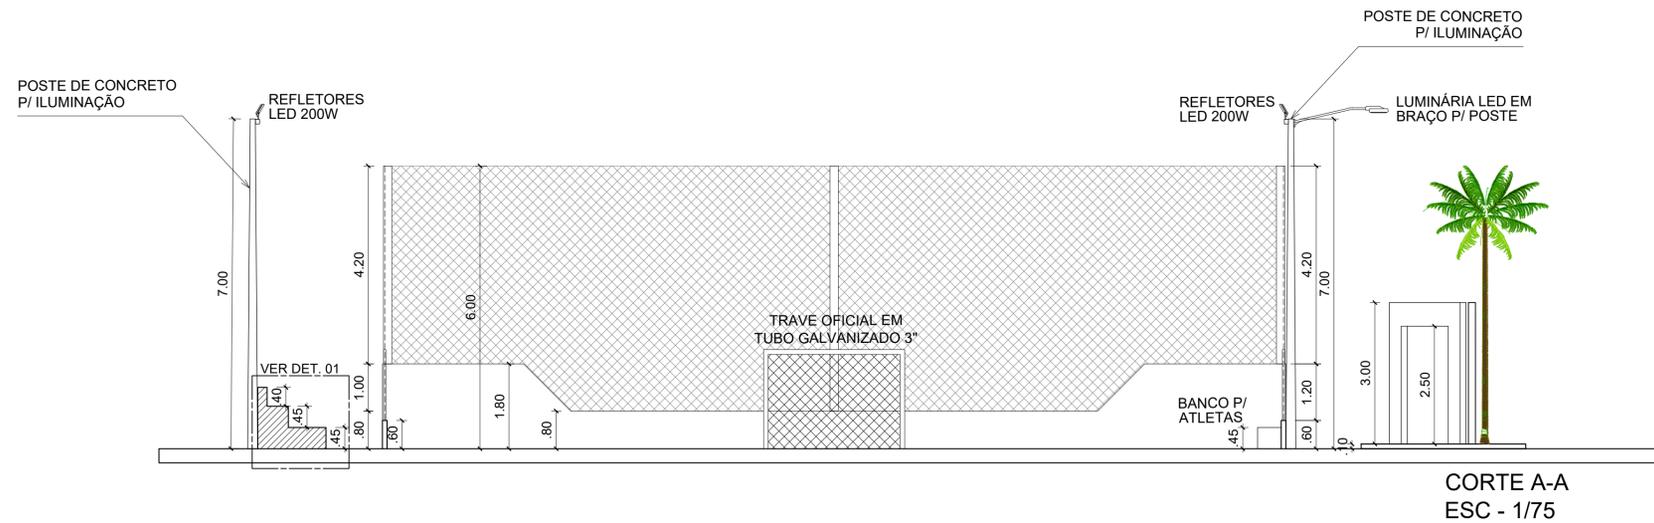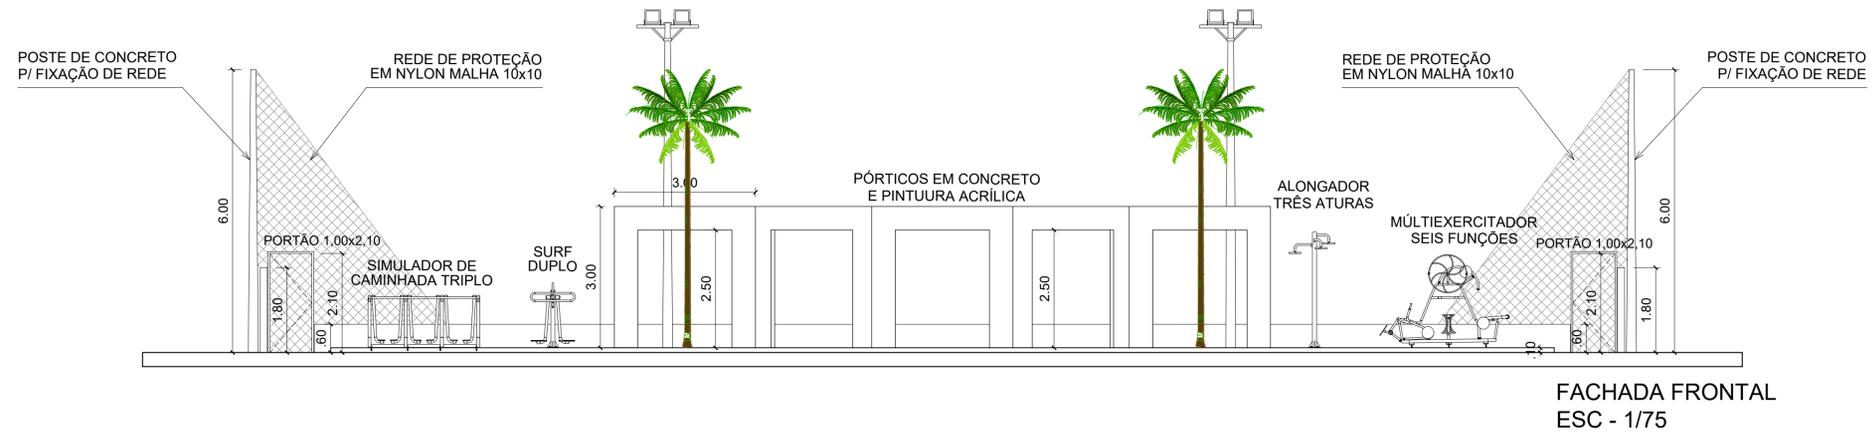

DETALHE 01 ARQUIBANCADAS

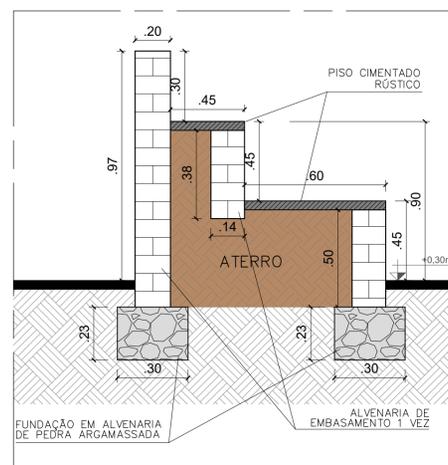

DETALHE 01
ESC - 1/100

ACADEMIA AO AR LIVRE EQUIPAMENTOS



MÚLTIXERCITADOR SEIS FUNÇÕES



SIMULADOR DE CAMINHADA TRIPLO



ALONGADOR TRÊS ALTURAS



SURF DUPLO

PROPRIETÁRIO		RESPONSÁVEL TÉCNICO	
 Lucas Eduardo de Figueiredo Arquiteto e Urbanista CAU: 1283731 CPF: 103.975.57-1		 Rodolfo Tavares Bezerra C. da Nóbrega Engenheiro Civil - CREA: 210923923-9 CPF: 01.316.314-20	
EMPRENDIMENTO: QUADRA E PRAÇA DO P.A. SÃO MANOEL			
PROPRIETÁRIO: MUNICÍPIO DE UPANEMA/RN			
ENDEREÇO: PROJETO DE ASSENTAMENTO NOVA VIDA, ZONA RURAL, UPANEMA/RN			
 PREFEITURA DE UPANEMA RIO GRANDE DO NORTE		PROPRIETÁRIO: PREFEITURA MUNICIPAL DE UPANEMA	
PRANCHA: 02/02	TAM: A1	ÁREA CONSTRUÍDA: 1.088,00 m²	CNPJ: 08.085.771/0001-30
ESCALA: 1/75	ÁREA COBERTA: -	ÁREA PERMEÁVEL: 264,50 m²	TAXA PERMEABILIDADE: 19,62%
DATA: MAR/2023	ASSUNTO: PROJETO ARQUITETÔNICO DE QUADRA E PRAÇA P.A. SÃO MANOEL		
CONTEÚDO: PLANTA BAIXA E CORTES			
ENGENHEIRO RESPONSÁVEL: RODOLFO TAVARES BEZERRA C. DA NÓBREGA CREA: 210923923-9			
PROJETO: LUCAS FIGUEIREDO CAU: 1283731			